


**АДМИНИСТРАЦИЯ
ХОХЛОВСКОГО СЕЛЬСКОГО ПОСЕЛЕНИЯ**

РЕШЕНИЕ

о размещении объектов № 2

Пермский край
Пермский район

12.11.2020

Администрация Хохловского сельского поселения разрешает Акционерному обществу «Газпром газораспределение Пермь» (ИНН 5902183841, ОГРН 1025900512670, почтовый адрес: 614000, г. Пермь, ул. Петропавловская, 43)

размещение объекта «газопровод давлением до 0,6 Мпа, для размещения которого не требуется разрешения на строительство»

на землях, находящихся в муниципальной собственности муниципального образования «Хохловское сельское поселение»

на срок 11 месяцев с 12.11.2020 г. по 11.10.2021 г.

Местоположение: расположенный по адресу: Пермский край, Пермский район, Хохловское с/п, д. Скобелевка, ул Приображенская, з/у.11.

Приложение: схема предполагаемых к использованию земель или части земельного участка.

Глава администрации
Хохловского сельского поселения


А.Б. Кузьменко
(подпись, печать)



Схема предполагаемых к использованию земель или части земельного участка

Объект: Газопровод давлением до 0.6 Мпа. для размещения которого не требуется разрешения на строительство к жилому дому по адресу: Пермский кр., м.р-н Пермский, с.п. Хохловское, д. Скобелевка, ул. Преображенская, з/у 11;
 Местоположение: Пермский край, м.р-н Пермский, с.п. Хохловское, д. Скобелевка, ул. Преображенская;
 Площадь земель или части земельного участка: 45 м²;
 Категория земель: земли населенных пунктов;
 Вид разрешенного использования: -
 Система координат МСК59

Каталог координат, м

№ точки границ	X	Y
н1	543258.27	2235225.57
н2	543258.76	2235221.40
1	543252.30	2235220.71
н3	543248.23	2235220.28
н4	543247.87	2235224.56


Описание границ смежных землепользователей:

Граница н1-н2, н3-н4 - земельный участок 59:32:3020003:1674;

Граница н2-1 - земельный участок 59:32:3020003:1670;

Граница 1-н3 - земельный участок 59:32:3020003:1683;

Граница н4-н1 - земельный участок 59:32:3020003:2012.

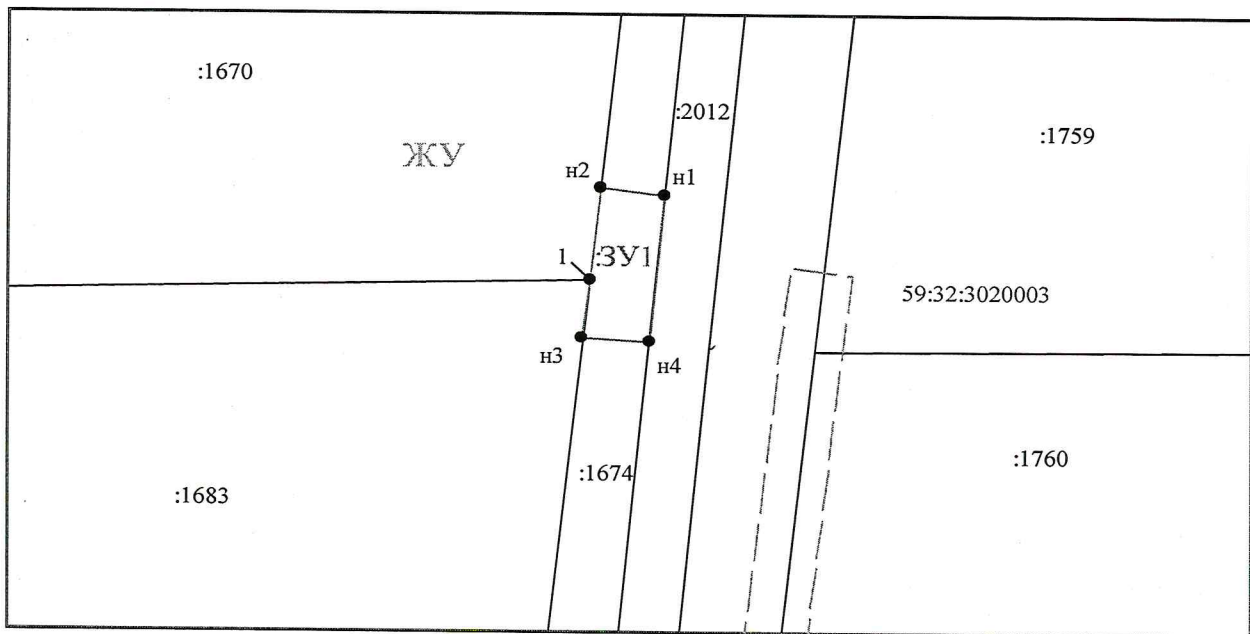

Масштаб 1:500

Условные обозначения:

- Граница охранных и территориальных зон
- Существующая часть границы, сведения о которой достаточны для определения её местоположения
- Характерная точка границы, сведения о которой позволяют однозначно определить ее положение на местности
- :17 Кадастровый номер земельного участка
- Граница кадастрового деления
- 59:01:4011330 Номер кадастрового квартала по сведениям ГКН
- н1 Обозначение характерной точки границ
- Граница образуемого земельного участка
- :3У1 Обозначение образуемого земельного участка
- Ж-4 Обозначение территориальной зоны
- 59:01:2:210 Обозначение охранной зоны

Заявитель: АО "Газпром газораспределение Пермь" по доверенности А.К. Порубов

(подпись, расшифровка подписи)

МП (для юридических лиц и индивидуальных предпринимателей)