



**АДМИНИСТРАЦИЯ  
ХОХЛОВСКОГО СЕЛЬСКОГО ПОСЕЛЕНИЯ**

**РЕШЕНИЕ**

о размещении объектов № 3

Пермский край  
Пермский район

12.11.2020

Администрация Хохловского сельского поселения разрешает Акционерному обществу «Газпром газораспределение Пермь» (ИНН 5902183841, ОГРН 1025900512670, почтовый адрес: 614000, г. Пермь, ул. Петропавловская, 43)

размещение объекта «газопровод давлением до 0,6 Мпа, для размещения которого не требуется разрешения на строительство»

на землях, находящихся в муниципальной собственности муниципального образования «Хохловское сельское поселение»

на срок 11 месяцев с 12.11.2020 г. по 11.10.2021 г.

Местоположение: расположенный по адресу: Пермский край, Пермский район, Хохловское с/п, примерно в 0,05 км на северо-восток от д. Скобелевка.

Приложение: схема предполагаемых к использованию земель или части земельного участка.

Глава администрации  
Хохловского сельского поселения

(подпись, печать)

А.Б. Кузьменко



## Схема предполагаемых к использованию земель или части земельного участка

Объект: Газопровод давлением до 0.6 Мпа. для размещения которого не требуется разрешения на строительство к жилому дому по адресу: Пермский край, Пермский район, Хохловское с/пос., примерно в 0,05 км на северо-восток от д. Скобелевка, участок №22;

Местоположение: Пермский край, м.р-н Пермский, с.п. Хохловское, д. Скобелевка, ул. Преображенская;

Площадь земель или части земельного участка: 47 м<sup>2</sup>;

Категория земель: земли населенных пунктов;

Вид разрешенного использования: -

Система координат МСК59

Каталог координат, м


№ точки границ	X	Y
н1	543213.69	2235221.24
н2	543203.61	2235220.26
н3	543203.62	2235215.53
н4	543213.73	2235216.61

Описание границ смежных землепользователей:

Граница н1-н2 - земельный участок 59:32:3020003:2012;

Граница н2-н3, н4-н1 - земельный участок 59:32:3020003:1674;

Граница н3-н4 - земельный участок 59:32:3020003:2779.

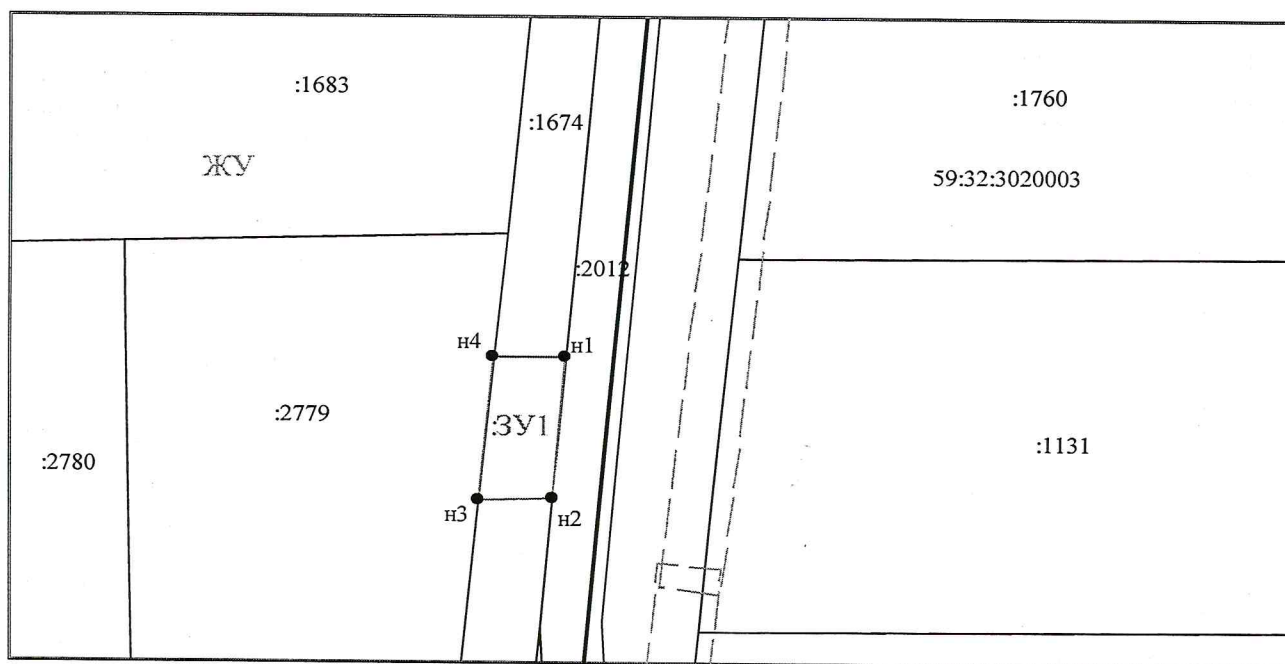

Масштаб 1:500

### Условные обозначения:

	Граница охранных и территориальных зон
	Существующая часть границы, сведения о которой достаточны для определения её местоположения
●	Характерная точка границы, сведения о которой позволяют однозначно определить ее положение на местности
:17	Кадастровый номер земельного участка
	Граница кадастрового деления
59:01:4011330	Номер кадастрового квартала по сведениям ГКН
н1	Обозначение характерной точки границ
	Граница образуемого земельного участка
:3У1	Обозначение образуемого земельного участка
Ж-4	Обозначение территориальной зоны
59.01.2.210	Обозначение охранной зоны

Заявитель:

АО "Газпром газораспределение Пермь" по доверенности А.К. Порубов

(подпись, расшифровка подписи)

МП (для юридических лиц и индивидуальных предпринимателей)