



**АДМИНИСТРАЦИЯ  
ХОХЛОВСКОГО СЕЛЬСКОГО ПОСЕЛЕНИЯ**

**РЕШЕНИЕ**  
о размещении объектов № 8

Пермский край  
Пермский район

10.10.2018

Администрация Хохловского сельского поселения разрешает Открытому акционерному обществу «Межрегиональная распределительная сетевая компания Урала» (ИНН 6671163413, ОГРН 1056604000970, почтовый адрес: 614016, г. Пермь, ул. Камчатовская, 26)

размещение объекта «Строительство КТПП-250/6/04 кВ, ЛЭП 6 кВ, ЛЭП 0,4 кВ оборудование учета э/э, входящих в ЭСК ПС 35/6 кВ Шемети, для электроснабжения садовых домов по адресу: Пермский край, Пермский район, Хохловское с/п, в 1945 метрах юго-западнее д. Хохловка, (кад. номер зем. участка 59:32:3000006:1857, :1823)

на землях, находящихся в муниципальной собственности муниципального образования «Хохловское сельское поселение»

на срок 11 месяцев с 10.10.2018 г. по 09.09.2019 г.

Местоположение: Пермский край, Пермский район, Хохловское с/п.

Приложение: схема предполагаемых к использованию земель или части земельного участка.

Глава администрации  
Хохловского сельского поселения



Ведерников  
(подпись, печать)

В.Е. Ведерников

Схема предполагаемых к использованию части земельного участка с кадастровым номером 59:32:3000006:1824

Объект: Строительство КТПП-250/6/0,4 кВ, ЛЭП 6 кВ, ЛЭП 0,4 кВ, оборудование учета э/э, входящих в ЭСК ПС 35/6 кВ Шемети, для электроснабжения садовых домов по адресу: Пермский край, Пермский район, в 1945 метрах юго-западнее д. Хохловка (кад. номер зем. участков 59:32:300006:1857, :1823)

Местоположение: Пермский край, Пермский район, в 1805 метрах юго-западнее д. Хохловка


Площадь части земельного участка, кв.м: 752.16 кв.м

Категория земель: земли сельскохозяйственного назначения

Разрешенное использование: Для ведения гражданами садоводства и огородничества



*Примечание к плану о раз-  
мещении объектов  
кв от 10.10.18г.*

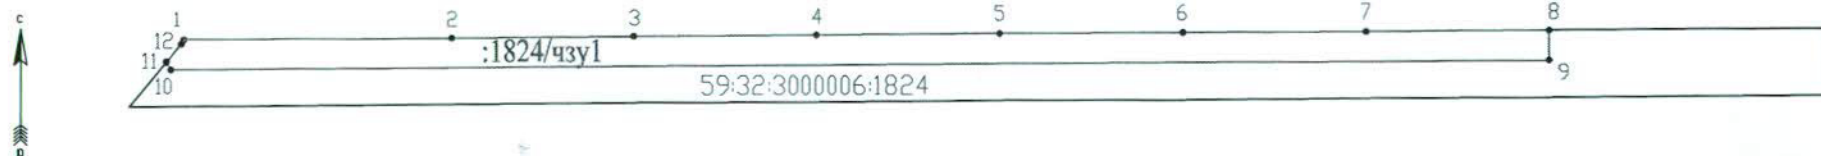

КАТАЛОГ КООРДИНАТ части земельного участка					
№.№ точек	Координаты, м		№.№ точек	Координаты, м	
	X	Y		X	Y
1	545362.56	2230514.19	7	545363.52	2230675.71
2	545362.78	2230550.70	8	545363.67	2230700.71
3	545362.93	2230575.70	9	545359.67	2230700.73
4	545363.08	2230600.70	10	545358.55	2230512.47
5	545363.23	2230625.70	11	545359.60	2230511.87
6	545363.38	2230650.71	12	545362.02	2230513.88

УСЛОВНЫЕ ОБОЗНАЧЕНИЯ:

- - граница образуемой части земельного участка
- 59:32:3000006:1824 - надписи кадастровых номеров земельных участков, внесенных в ГКН
- - граница земельных участков по сведениям ГКН
- :1824/чзy1 - условный номер образуемой части земельного участка

Заявитель: по доверенности *Хабибуллина Г.Г.*  
(подпись, расшифровка подписи)  
МП  
(для юридических лиц  
и индивидуальных предпринимателей)  
Верно

Масштаб 1:1000