

**АДМИНИСТРАЦИЯ  
ХОХЛОВСКОГО СЕЛЬСКОГО ПОСЕЛЕНИЯ**

**РЕШЕНИЕ**

о размещении объектов № 21

Пермский край  
Пермский район

28.12.2021

---

Администрация Хохловского сельского поселения разрешает Акционерному обществу «Газпром газораспределение Пермь» (ИНН 5902183841, ОГРН 1025900512670, почтовый адрес: 614000, г. Пермь, ул. Петропавловская, 43)

размещение объекта «газопровод давлением до 0,6 Мпа, для размещения которого не требуется разрешения на строительство к жилому дому по адресу: Пермский край, Пермский р-н, Хохловское с/п, д.Скобелевка, ул.Юности, д.4»

на землях, находящихся в муниципальной собственности муниципального образования «Хохловское сельское поселение»

на срок 11 месяцев с 28.12.2021 г. по 27.11.2022 г.

Местоположение: расположенный по адресу: Пермский край, Пермский район, Хохловское с/п, д. Скобелевка, ул.Юности, дом № 4.

Приложение: схема предполагаемых к использованию земель или части земельного участка.

Глава администрации  
Хохловского сельского поселения

  
\_\_\_\_\_  
(подпись, печать)



## Схема предполагаемых к использованию земель или части земельного участка

Объект: Газопровод давлением до 0.6 Мпа. для размещения которого не требуется разрешения на строительство к жилому дому по адресу: край Пермский, р-н Пермский, с/п Хохловское, д. Скобелевка, ул. Юности, 4;

Местоположение: край Пермский, р-н Пермский, с/п Хохловское, д. Скобелевка, ул. Юности;

Площадь земель или части земельного участка: 32 м<sup>2</sup>;

Категория земель: земли населенных пунктов;

Вид разрешенного использования: -

Система координат МСК59

Каталог координат, м


№ точки границ	X	Y
н1	543095.94	2235324.46
н2	543096.05	2235326.68
н3	543100.58	2235352.53
н4	543099.59	2235352.71
н5	543099.43	2235351.74
н6	543095.93	2235352.43
н7	543095.75	2235351.44
н8	543099.26	2235350.75
н9	543095.06	2235326.83
н10	543094.95	2235324.58

Описание границ смежных землепользователей:

Границы н1-н6, н7-н10 - земельный участок 59:32:3020003:902;

Граница н6-н7 - земельный участок 59:32:3020003:894;

Граница н10-н1 - земельный участок 59:32:3020003:1140.

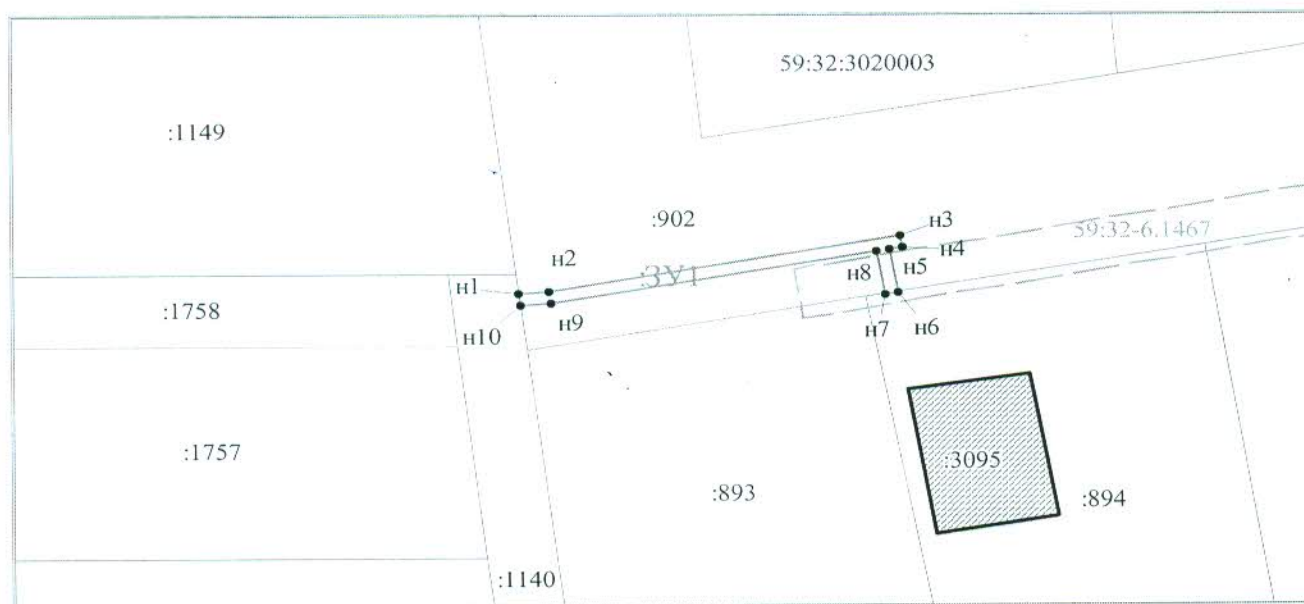

Масштаб 1:500

**Условные обозначения:**

- Граница охранных и территориальных зон
- Существующая часть границы, сведения о которой достаточны для определения её местоположения
- Характерная точка границы, сведения о которой позволяют однозначно определить ее положение на местности
- Кадастровый номер земельного участка
- Граница кадастрового деления
- Номер кадастрового квартала по сведениям ГКН
- Обозначение характерной точки границ
- Граница образуемого земельного участка
- Обозначение образуемого земельного участка
- Обозначение территориальной зоны
- Обозначение охранный зоны



Заявитель: АО "Газпром газораспределение Пермь" по доверенности А.К. Порубов

(подпись, расшифровка подписи)

МП (для юридических лиц и индивидуальных предпринимателей)