

**АДМИНИСТРАЦИЯ
ХОХЛОВСКОГО СЕЛЬСКОГО ПОСЕЛЕНИЯ**

РЕШЕНИЕ

о размещении объектов № 23

Пермский край
Пермский район

28.12.2021

Администрация Хохловского сельского поселения разрешает Акционерному обществу «Газпром газораспределение Пермь» (ИНН 5902183841, ОГРН 1025900512670, почтовый адрес: 614000, г. Пермь, ул. Петропавловская, 43)

размещение объекта «газопровод давлением до 0,6 Мпа, для размещения которого не требуется разрешения на строительство к жилому дому по адресу: Пермский край, Пермский р-н, Хохловское с/п, д. Скобелевка, ул. Юности, д.4»

на землях, находящихся в муниципальной собственности муниципального образования «Хохловское сельское поселение»

на срок 11 месяцев с 28.12.2021 г. по 27.11.2022 г.

Местоположение: расположенный по адресу: Пермский край, Пермский район, Хохловское с/п, д. Скобелевка, ул. Юности, дом № 4.

Приложение: схема предполагаемых к использованию земель или части земельного участка.

Глава администрации
Хохловского сельского поселения


(подпись, печать)



А.Б. Кузьменко

Схема предполагаемых к использованию земель или части земельного участка

Объект: Газопровод давлением до 0.6 Мпа. для размещения которого не требуется разрешения на строительство к жилому дому по адресу: край Пермский, р-н Пермский, с/п Хохловское, д. Скобелевка, ул. Юности, 4;

Местоположение: край Пермский, р-н Пермский, с/п Хохловское, д. Скобелевка, ул. Юности;

Площадь земель или части земельного участка: 43 м²;

Категория земель: земли населенных пунктов;

Вид разрешенного использования: -

Система координат МСК59

Каталог координат, м


№ точки границ	X	Y
н1	543095.51	2235281.24
н2	543094.51	2235281.38
н3	543094.47	2235273.44
н4	543093.80	2235238.35
н5	543094.79	2235238.19
н6	543095.47	2235273.42

Описание границ смежных землепользователей:

Граница н4-н5 - земли общего пользования;

Границы н5-н1, н2-н4 - земельный участок 59:32:3020003:1753;

Граница н1-н2 - земельный участок 59:32:3020003:1758.

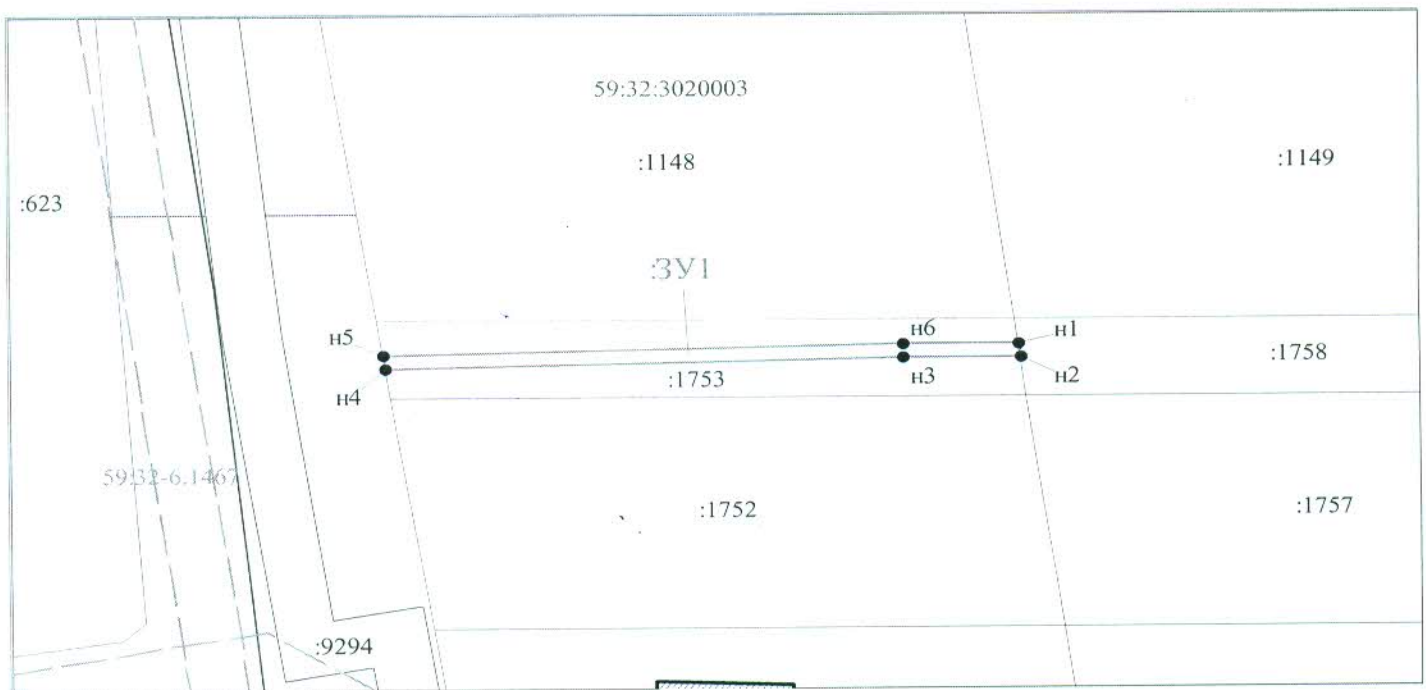

Масштаб 1:500

Условные обозначения:

- Граница охранных и территориальных зон
- Существующая часть границы, сведения о которой достаточны для определения её местоположения
- Характерная точка границы, сведения о которой позволяют однозначно определить её положение на местности
- Кадастровый номер земельного участка
- Граница кадастрового деления
- Номер кадастрового квартала по сведениям ГКН
- Обозначение характерной точки границ
- Граница образуемого земельного участка
- Обозначение образуемого земельного участка
- Обозначение территориальной зоны
- Обозначение охранный зоны



Заявитель: АО "Газпром газораспределение Пермь" по доверенности А.К. Порубов

(подпись, расшифровка подписи)

МП (для юридических лиц и индивидуальных предпринимателей)