

**АДМИНИСТРАЦИЯ  
ХОХЛОВСКОГО СЕЛЬСКОГО ПОСЕЛЕНИЯ**

**РЕШЕНИЕ**

о размещении объектов № 2

Пермский край  
Пермский район

19.01.2022

Администрация Хохловского сельского поселения разрешает Акционерному обществу «Газпром газораспределение Пермь» (ИНН 5902183841, ОГРН 1025900512670, почтовый адрес: 614000, г. Пермь, ул. Петропавловская, 43)

размещение объекта «газопровод давлением до 0,6 Мпа, для размещения которого не требуется разрешения на строительство к жилому дому по адресу: Пермский край, д. Скобелевка, ул. Кутузова, дом № 1 »

на землях, находящихся в муниципальной собственности муниципального образования «Хохловское сельское поселение»

на срок 11 месяцев с 19.01.2022 г. по 18.12.2022 г.

Местоположение: расположенный по адресу: Пермский край, Пермский район, Хохловское с/п, д. Скобелевка, ул. Кутузова, з/у № 1.

Приложение: схема предполагаемых к использованию земель или части земельного участка.

Глава администрации  
Хохловского сельского поселения

  
А.Б. Кузьменко  
(подпись, печать)



## Схема предполагаемых к использованию земель или части земельного участка

Объект: Газопровод давлением до 0.6 Мпа. для размещения которого не требуется разрешения на строительство к жилому дому по адресу: Пермский край, Пермский район, Хохловское с/пос., д. Скобелевка, ул. Кутузова, 1;  
 Местоположение: Пермский край, Пермский район, Хохловское с/пос., д. Скобелевка, ул. Кутузова;  
 Площадь земель или части земельного участка: 12 м<sup>2</sup>;  
 Категория земель: земли населенных пунктов;  
 Вид разрешенного использования: -  
 Система координат МСК59


Каталог координат, м

№ точки границ	X	Y
н1	543202.00	2235157.01
н2	543202.02	2235159.84
н3	543202.36	2235168.51
н4	543201.35	2235168.56
н5	543201.02	2235159.85
н6	543201.00	2235157.03

Описание границ смежных землепользователей:

Граница н1-н6 - земельный участок 59:32:3020003:1674;

Граница н6-н1 - земельный участок 59:32:3020003:1690.

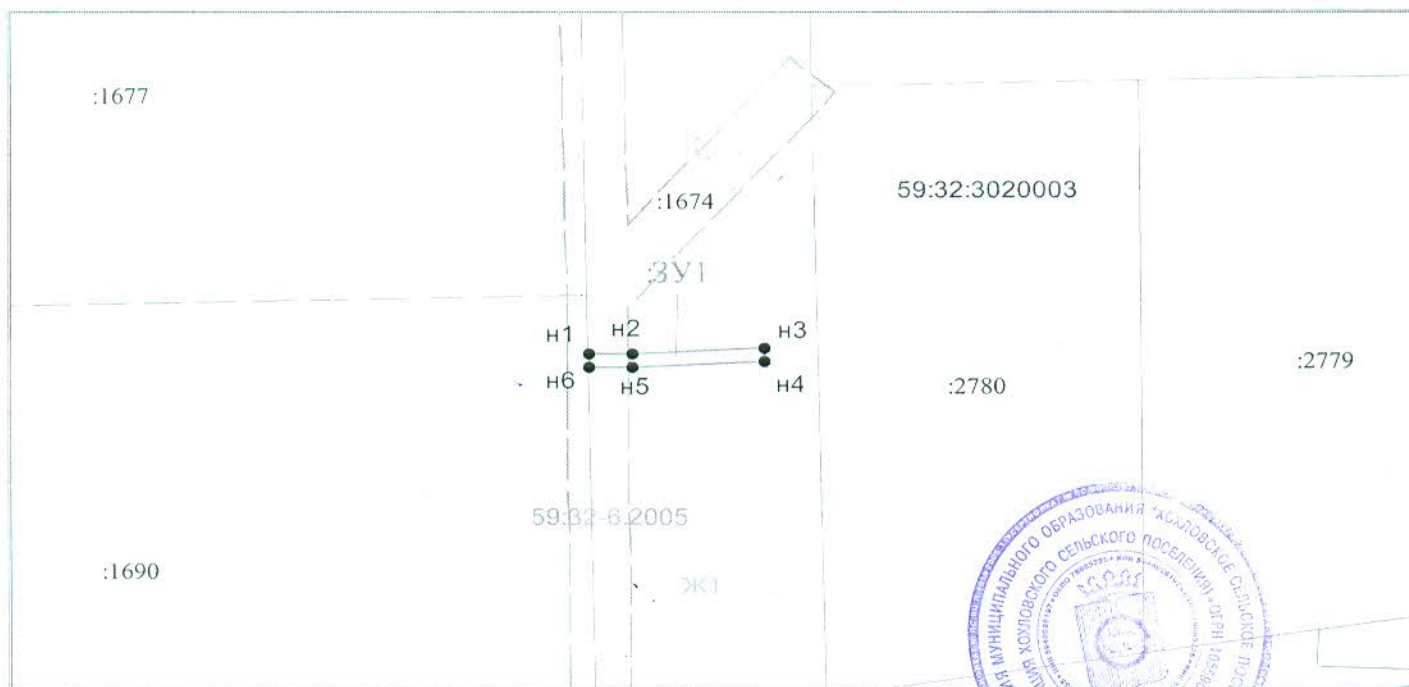

Масштаб 1:500

**Условные обозначения:**

- Граница охранных и территориальных зон
- Существующая часть границы, сведения о которой достаточны для определения её местоположения
- Характерная точка границы, сведения о которой позволяют однозначно определить ее положение на местности
- :17 Кадастровый номер земельного участка
- Граница кадастрового деления
- 59:01:4011330 Номер кадастрового квартала по сведениям ГКН
- н1 Обозначение характерной точки границ
- Граница образуемого земельного участка
- ЗУ1 Обозначение образуемого земельного участка
- Ж1 Обозначение территориальной зоны
- Ж1 Обозначение охранный зоны

Заявитель: АО "Газпром газораспределение Пермь" по доверенности А.К. Порубов

(подпись, расшифровка подписи)

МП (для юридических лиц и индивидуальных предпринимателей)