

**АДМИНИСТРАЦИЯ
ХОХЛОВСКОГО СЕЛЬСКОГО ПОСЕЛЕНИЯ**

РЕШЕНИЕ

о размещении объектов № 7

Пермский край
Пермский район

14.02.2022

Администрация Хохловского сельского поселения разрешает Акционерному обществу «Газпром газораспределение Пермь» (ИНН 5902183841, ОГРН 1025900512670, почтовый адрес: 614000, г. Пермь, ул. Петропавловская, 43)

размещение объекта «газопровод давлением до 1,2 Мпа, для размещения которого не требуется разрешения на строительство к жилому дому по адресу: Пермский край, Пермский р-н, д. Скобелевка, ул. Дружбы, д. 9.»

на землях, находящихся в муниципальной собственности муниципального образования «Хохловское сельское поселение»

на срок 11 месяцев с 14.02.2022 г. по 13.01.2023 г.

Местоположение: расположенный по адресу: Пермский край, Пермский район, Хохловское с/п, д. Скобелевка, ул. Дружбы, з/у 9.

Приложение: схема предполагаемых к использованию земель или части земельного участка.

Глава администрации
Хохловского сельского поселения

(подпись, печать)



А.Б. Кузьменко

Схема предполагаемых к использованию земель или части земельного участка

Объект: Газопровод давлением до 1.2 Мпа, для размещения которого не требуется разрешения на строительство к жилому дому по адресу: Пермский край, Пермский р-н, д. Скобелевка, ул. Дружбы, д.9

Местоположение: Пермский край, Пермский р-н, д. Скобелевка, ул. Дружбы

Площадь земель или части земельного участка: 1612 м²

Категория земель: земли населенных пунктов;

Вид разрешенного использования: -

Каталог координат, м

н1	543202.16	2235454.58
н2	543184.18	2235455.32
1	543183.08	2235442.99
2	543179.06	2235396.48
3	543173.43	2235331.27
н3	543171.58	2235315.97
н4	543180.36	2235316.95
н5	543192.25	2235444.65
н6	543201.20	2235444.47
н7	543220.22	2235441.00
н8	543220.13	2235439.80
4	543230.04	2235438.94
н9	543230.34	2235442.48
н10	543232.95	2235442.23
н11	543233.39	2235449.10
н12	543226.45	2235450.03


Граница н8-4 – земельный участок с кадастровым номером 59:32:3020003:885;

Граница 1-2 – земельный участок с кадастровым номером 59:32:3020003:889;

Граница 2-3 – земельный участок с кадастровым номером 59:32:3020003:888;

Граница 3-н3, н4-н8, 4-1 – земельный участок с кадастровым номером 59:32:3020003:902;

Граница н3-н4 – земельный участок с кадастровым номером 59:32:3020003:1134.

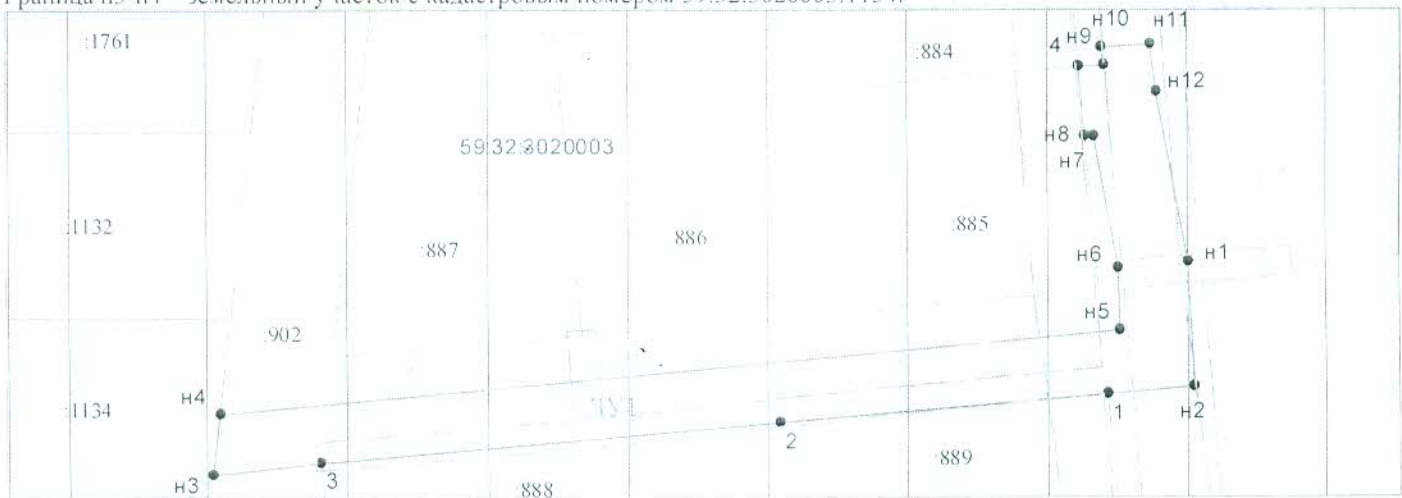

Масштаб 1:1000

Условные обозначения:

- Граница охранных и территориальных зон
- Существующая часть границы, сведения о которой достаточны для определения её
- Характерная точка границы, сведения о которой позволяют однозначно определить ее положение
- Кадастровый номер земельного участка
- Граница кадастрового деления
- Номер кадастрового квартала по сведениям ГКН
- н1 Обозначение характерной точки границ
- Граница образуемого земельного участка
- 1331 Обозначение образуемого земельного участка
- Обозначение территориальной зоны
- Обозначение охранной зоны

Заявитель: АО "Газпром газораспределение Пермь" по доверенности А.К. Порубов

(подпись, расшифровка подписи)

МП (для юридических лиц и индивидуальных предпринимателей)