

**АДМИНИСТРАЦИЯ
ХОХЛОВСКОГО СЕЛЬСКОГО ПОСЕЛЕНИЯ**

РЕШЕНИЕ

о размещении объектов № 13

Пермский край
Пермский район

15.10.2021

Администрация Хохловского сельского поселения разрешает Открытому акционерному обществу «Межрегиональная распределительная сетевая компания Урала» (ИНН 6671163413, ОГРН 1056604000970, почтовый адрес: 614016, г. Пермь, ул. Камчатовская, 26)

размещение объекта «Строительство участка ВЛ 0,4 кВ от ближайшей опоры существующей ВЛ 0,4 кВ от ТП-4609, установка оборудования учета э/э на опоре ВЛ 0,4 кВ для электроснабжения индивидуального садового дома по адресу: Пермский край, Пермский район, Хохловское с/п, в 0,77 км по направлению на запад от с. Хохловка, (кад. номера зем. участков 59:32:3000006:1282,;1285,;1270)»

на землях, находящихся в муниципальной собственности муниципального образования «Хохловское сельское поселение»

на срок: бессрочно (согласно постановления правительства Пермского края от 26.12.2016г. № 1167-п)

Местоположение: Пермский край, Пермский район, Хохловское с/п, с. Хохловка.

Приложение: схема предполагаемых к использованию земель или части земельного участка.

Глава администрации
Хохловского сельского поселения

(подпись, печать)

А.Б. Кузьменко



Схема предполагаемого использования земель или части земельного участка

Объект: «Строительство участка ВЛ 0,4 кВ от ближайшей опоры существующей ВЛ 0,4 кВ с ПП-4509, установка оборудования участка з/э на опорах ВЛ 0,4 кВ, для электрооборудования садовых домов по адресу: Пермский край, Пермский район, Хохловское с/п, в 0,77 км по направлению на запад от с. Хохловка


(код, номера зем. участков 59:32:3000006:1282, 1285; 1270)»

Местоположение: Пермский край, Пермский район, Хохловское с/п, в 0,77 км по направлению на запад от с. Хохловка

Площадь земель или части земельного участка: 818 кв.м.

Категория земель: земли населенных пунктов

Разрешенное использование: Для садоводства

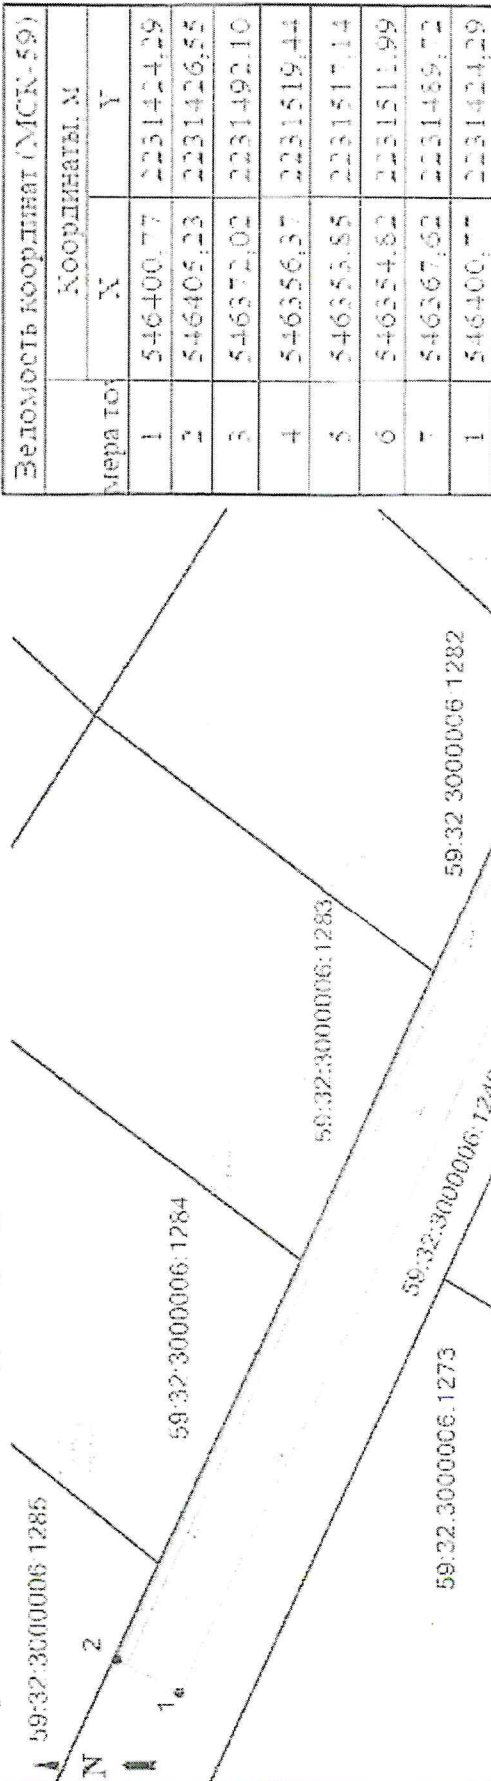

Условные обозначения:

59:32:3000006:1283 - номера земельных

участков по сведениям ГРН

59:32:3000006:1272

· границы земельных участков

· границы испрашиваемого

участка, обозначение и номера

поворотных точек

· проектируемая линия ВЛ 0,4 кВ

М 1:500

Описание смежных землепользователей: 1 - 1 59:32:3000006:1249, Собственник, № 59:32:3000006/2017-2 от 27.09.2017

Заявитель: ОАО "МРСК УРАЛА"

Широких О.Л.

Подпись, рас. (подпись)

№ документа ИГ-028-2021 от 11.01.2021 г.

Гайстова Н. В.